



**PLANTA ARQUITECTÓNICA L-202A**  
ESCALA 1:75

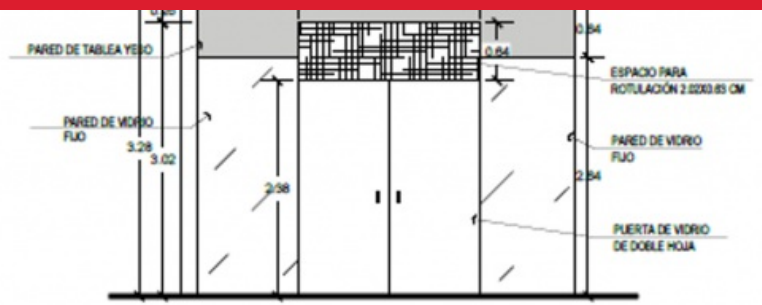

**FACHADA PRICIPAL**  
ESCALA 1:50

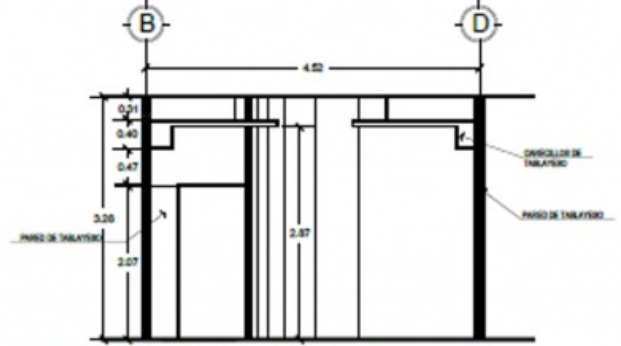

**SECCIÓN TRANSVERSAL**  
ESCALA 1:50

## ALQUILER DE LOCAL COMERCIAL C.C.GALERIAS (LOCAL 202A)

\$0 / m<sup>2</sup>

Colonia Escalón    Comercial    Alquiler

A07-005654


  
95.38 v<sup>2</sup>  
Área de Terreno


  
66.66 m<sup>2</sup>  
Área de  
Construcción

  
x0  
Número de  
Habitaciones

  
x0  
Baños

  
x0  
Número de Niveles

  
x0  
Estacionamiento

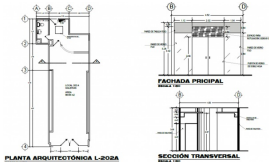

Ana Julia Martinez  
AGENTE  
anajulia\_martinez@simco-corp.com

Local en alquiler en Centro Comercial Galerías, ubicado en el segundo nivel con acceso a gradas electricas, tráfico alto de personas, acceso a conexión a pasarela q conecta a Millennium plaza. Área del local comercial 66.66 mts2

